


PLESDER


"L'Orée d'Armor"

PLAN DU LOT

Lot 12

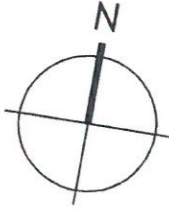

LEGENDE

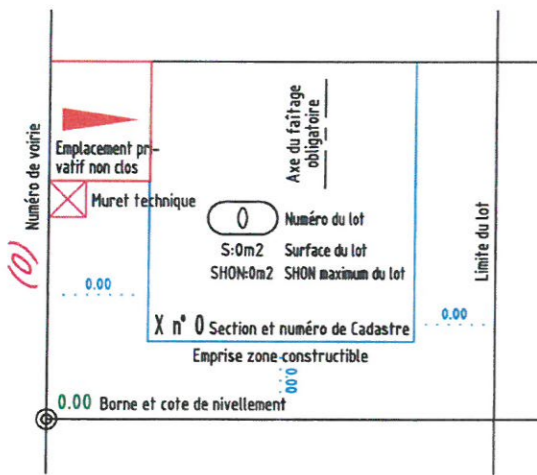

Muret technique projeté incluant le coffret de branchement EDF, le citerneau Eau Potable et le citerneau Téléphone



Citerneau de branchement Eaux Usées projeté



Cote radier du citerneau Eaux Usées projetée

EU:00.00

Citerneau de branchement Eaux Pluviales projeté




Cote radier du citerneau Eaux Pluviales projetée

EP:00.00

Cote d'entrée de lot projetée

00.00.

Candélabre Eclairage Public projeté

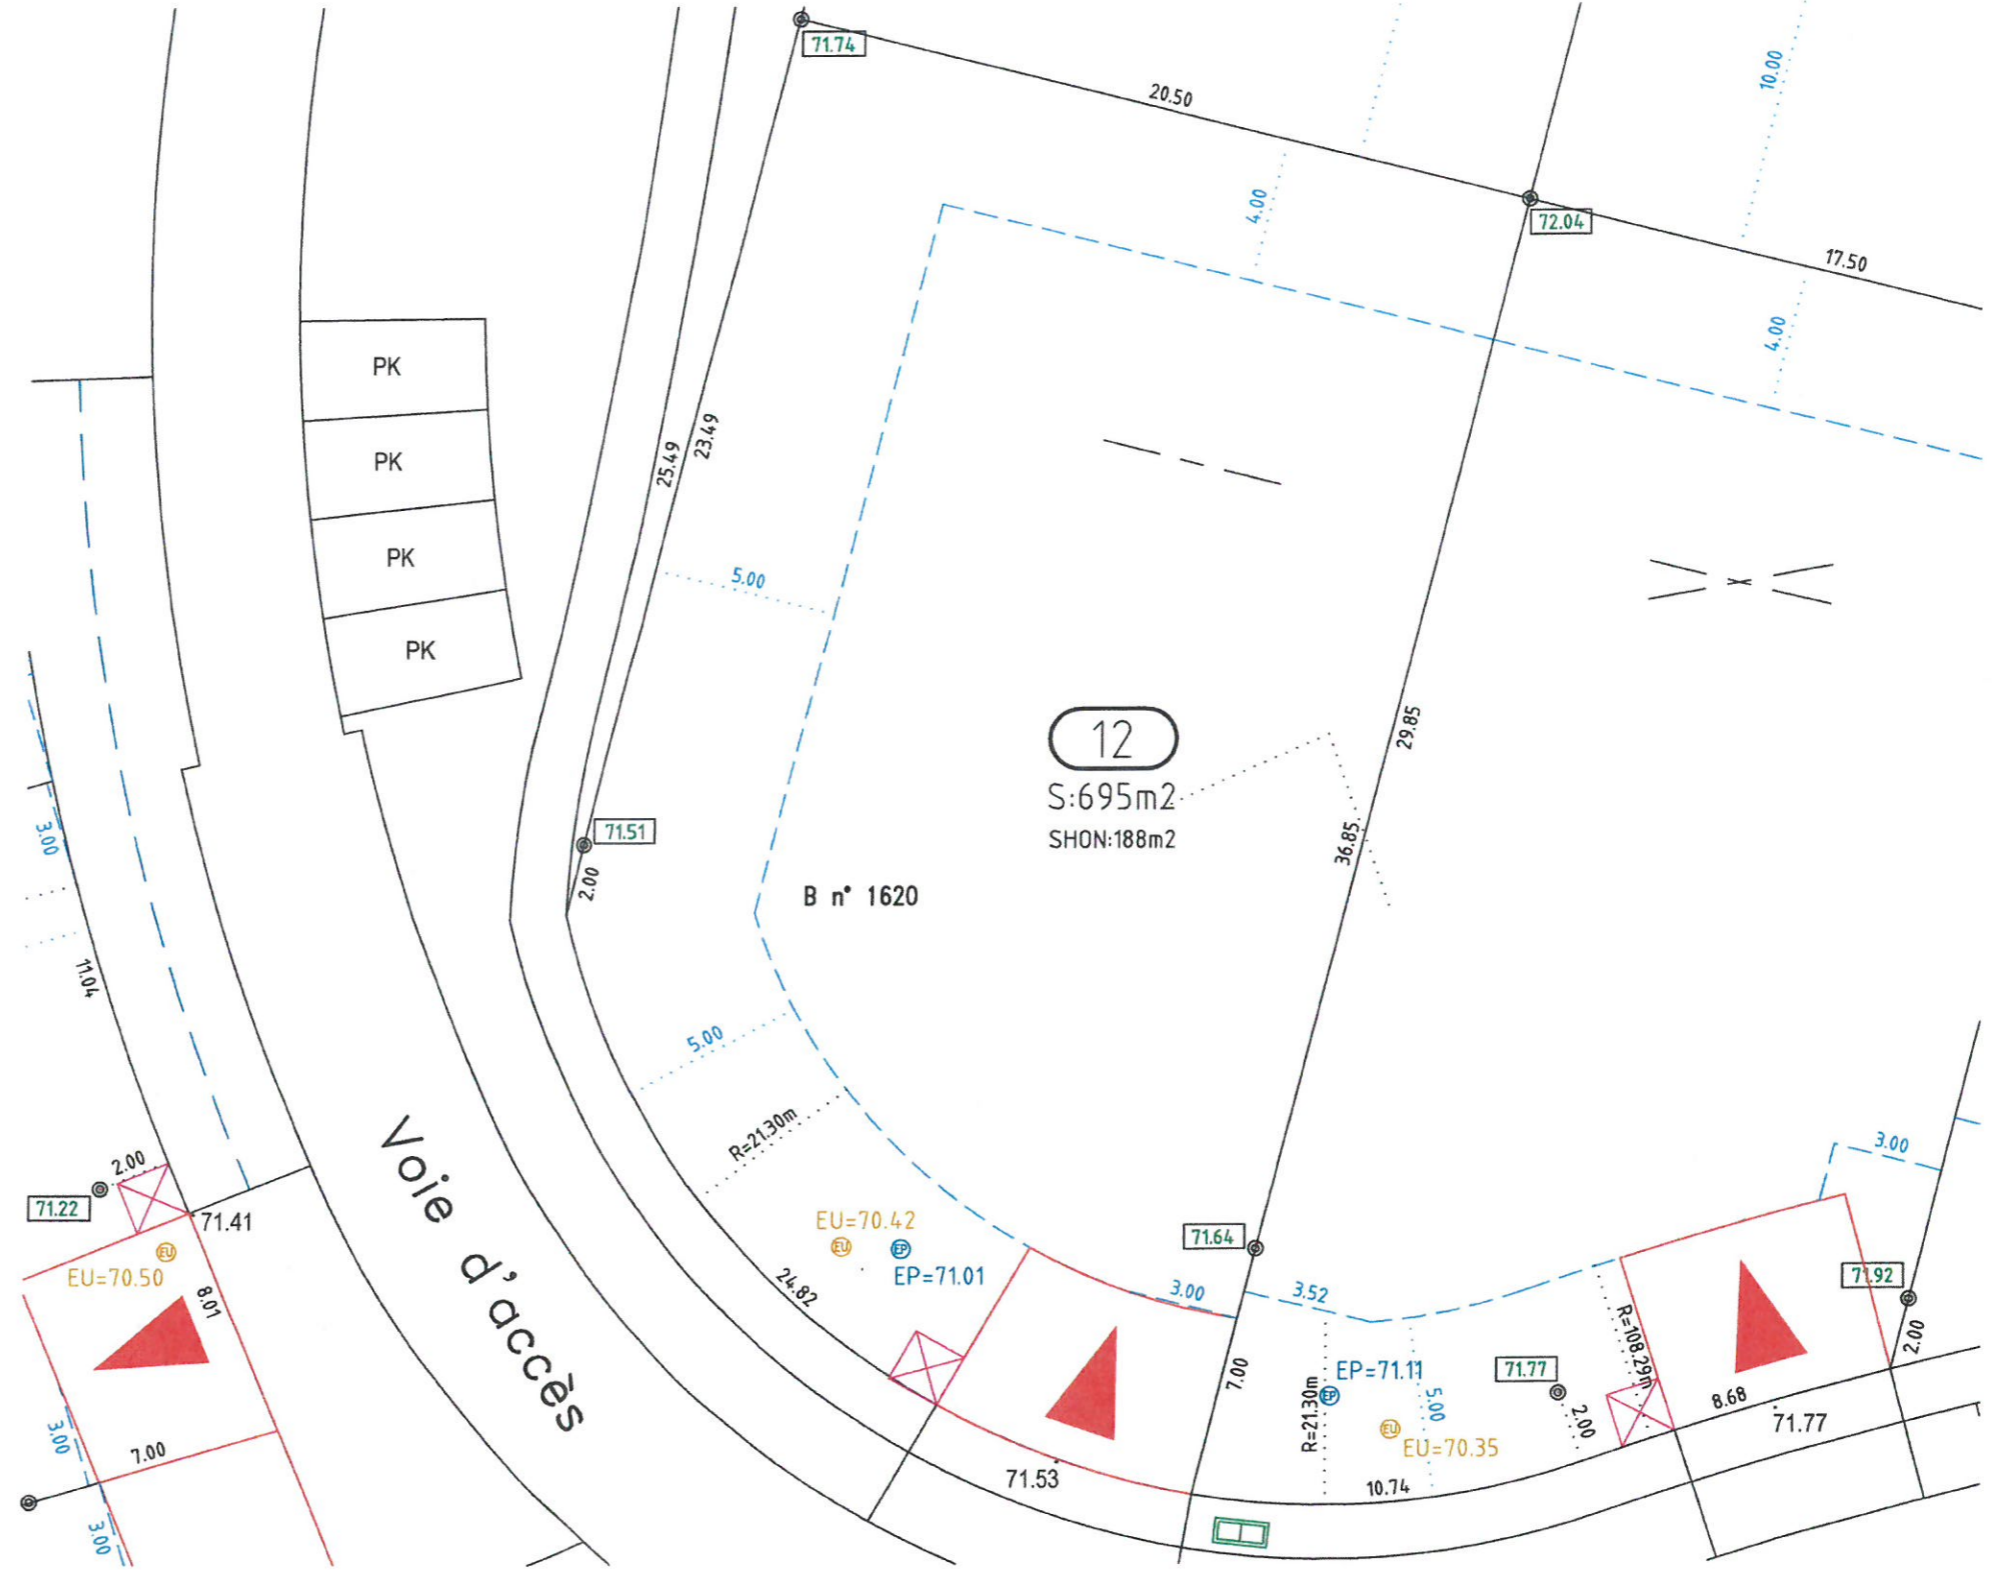

BUREAU PRINCIPAL

28, rue Saint-Georges
35690 ACIGNE
Tel: 02 99 62 52 10
Fax: 02 99 62 21 67

BUREAU SECONDAIRE

4, rue Carrick-On-Shannon
35510 CESSON-SEVIGNE
Tel: 02 99 83 02 02
Fax: 02 99 83 02 01

DOSSIER :

05363

Dressé le 21/12/2007

ECHELLE : 1/200