

Ille et Vilaine

Commune de PLESDER

ANNEXES SANITAIRES

Décembre 2008

PLAN EAU POTABLE





Echelle : 1/1500 Plan : AEP 02


Atelier Découverte
42, Rue des Antilles 35 400 SAINT-MALO - 02.99.82.33.12

Modifications :

Réalisé par dm.EAU
10 Rue du Douet aux Merles
35 150 JANZE
02.99.47.65.63

LEGENDE :

-  Eau potable existant et prévu à court terme (Travaux lotissement "L'Orée d'Armor")
-  Eau potable projeté
-  Poteau incendie
-  Limite Extensions

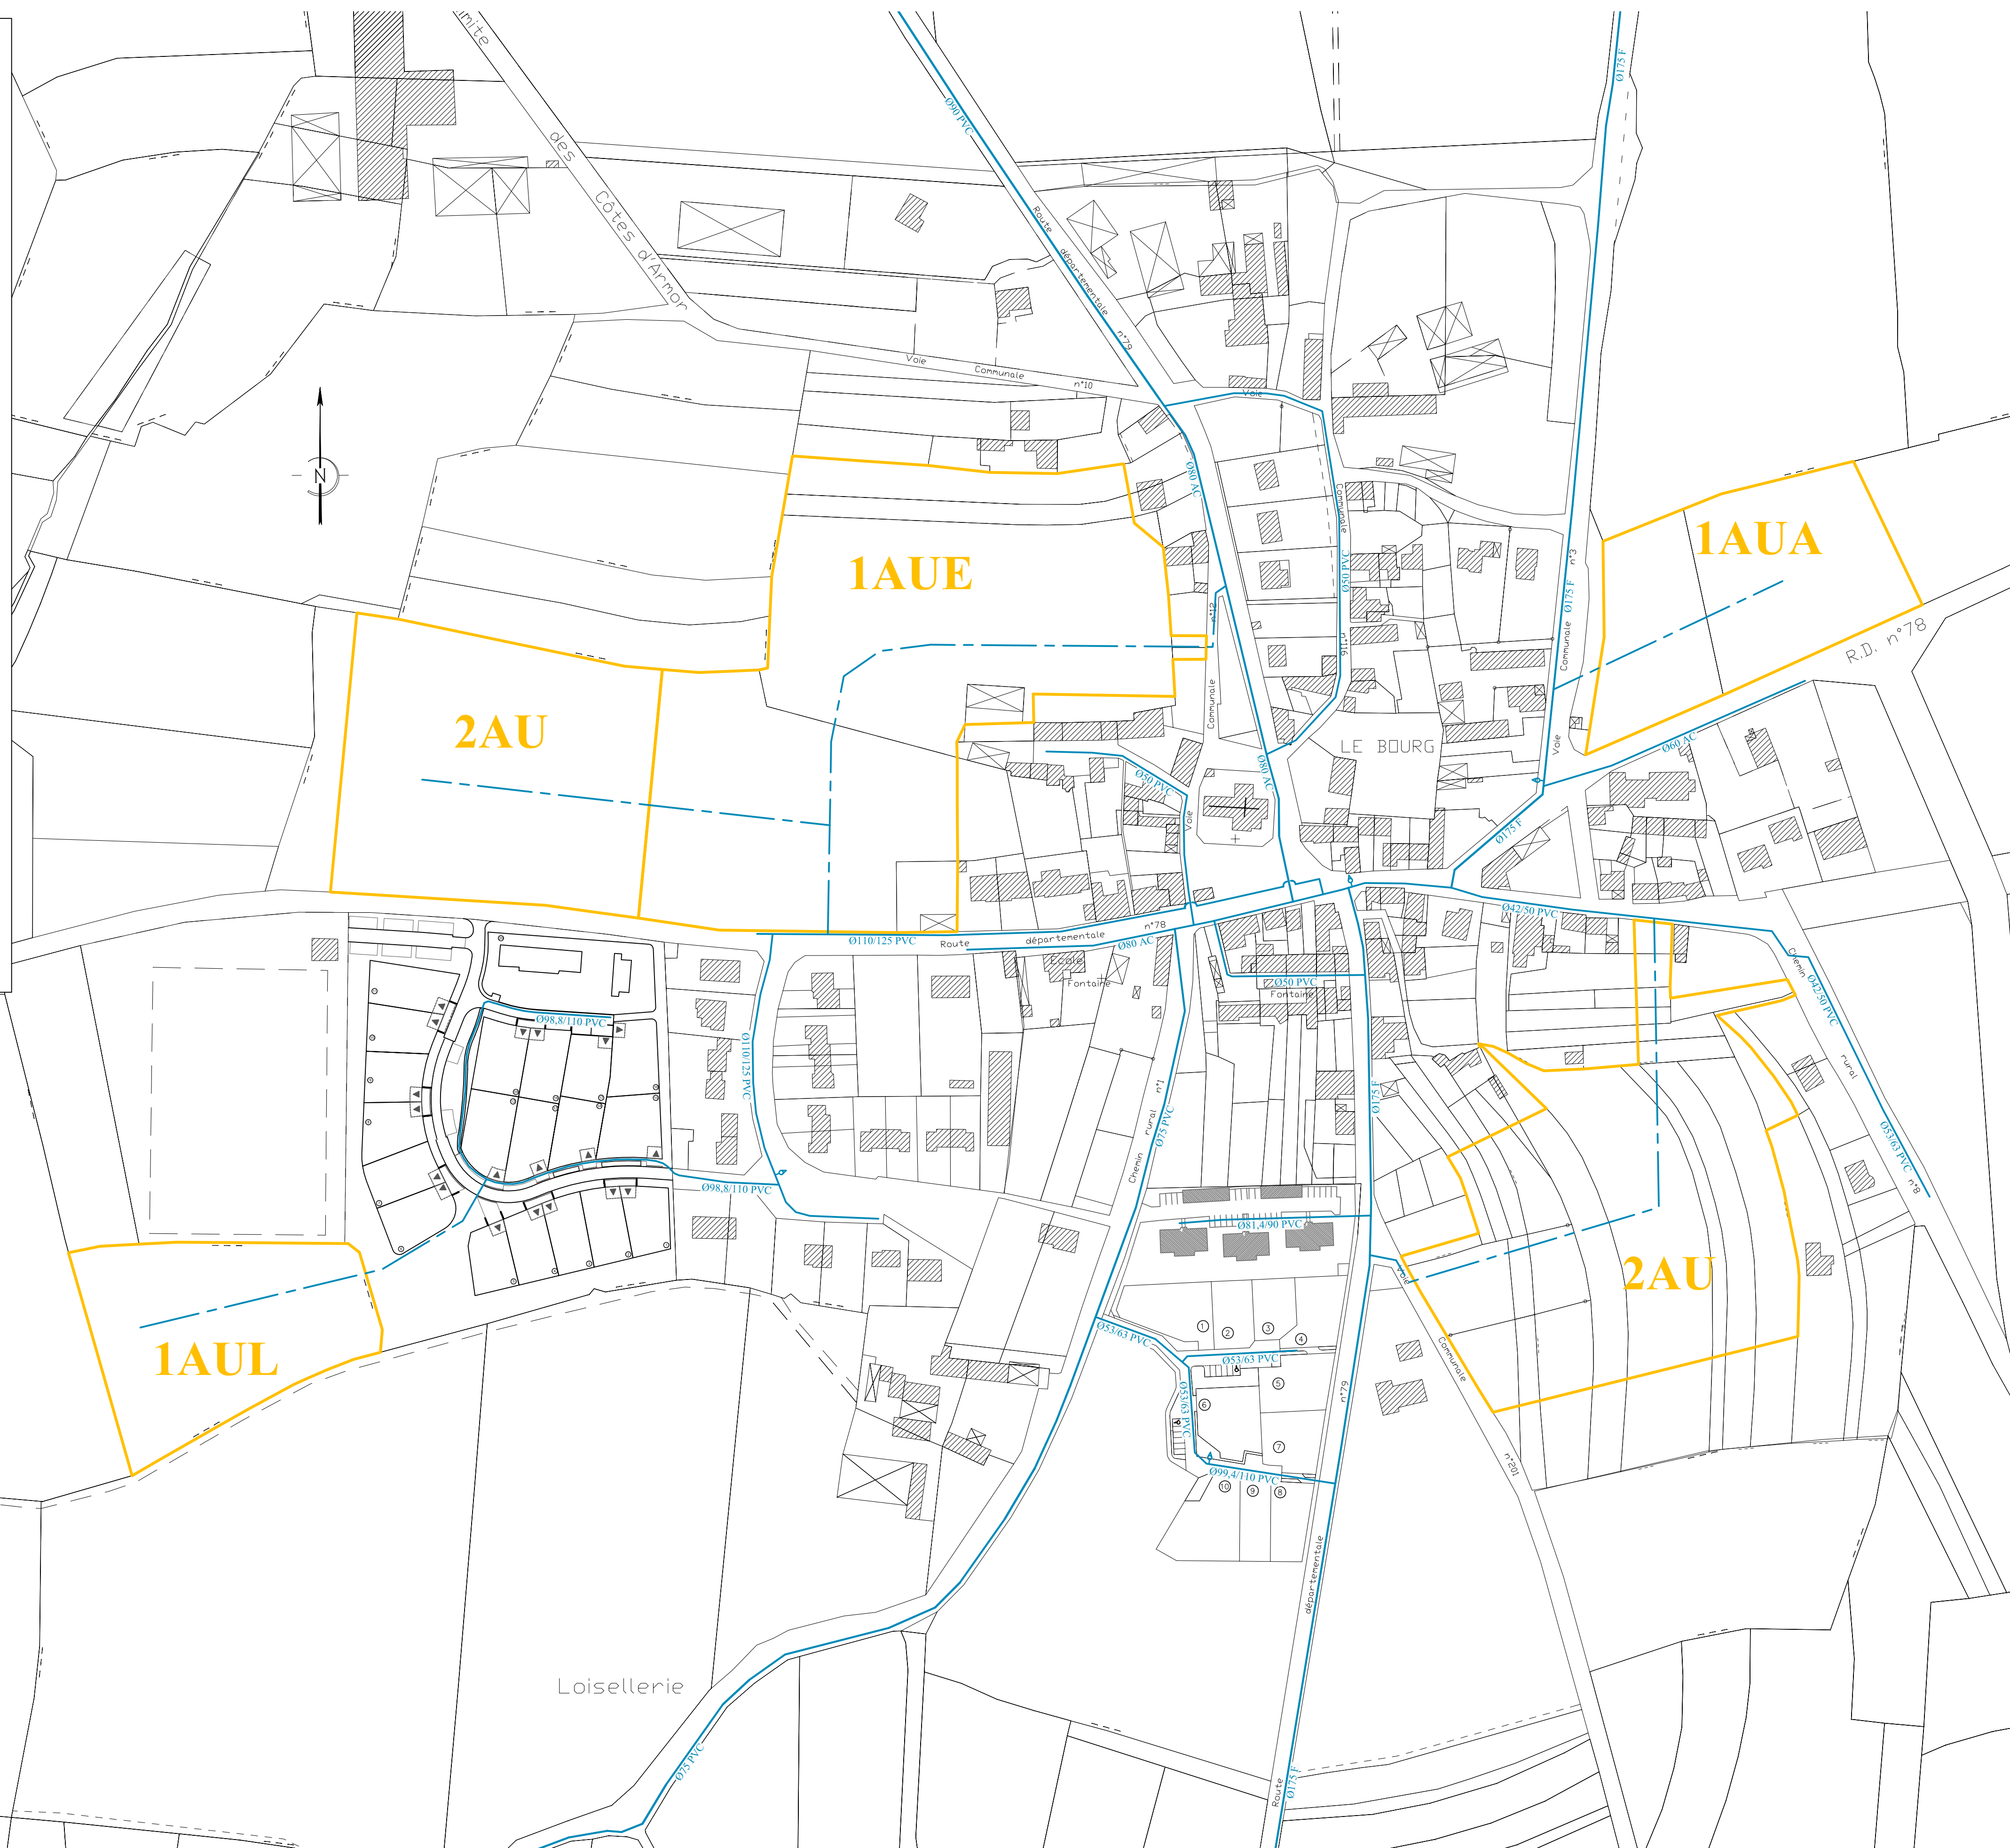

Loisellerie

LE BOURG