

Ille et Vilaine

Commune de PLESDER

ANNEXES SANITAIRES

Décembre 2008







PLAN EAUX USEES


Echelle : 1/2000 Plan : EU 02

Atelier Découverte
42, Rue des Antilles 35 400 SAINT-MALO - 02.99.82.33.12
Modifications :

Réalisé par dm.EAU
10 Rue du Dozer aux Merles
35 150 JANZE
02.99.47.65.63

LEGENDE :

-  Eaux usées existantes et prévues à court terme (Travaux lotissement "L'Orée d'Armor")
-  Eaux usées projetées
-  Limite Extensions
-  Pente du Terrain Naturel
-  Sens d'écoulement
-  Cours d'eau

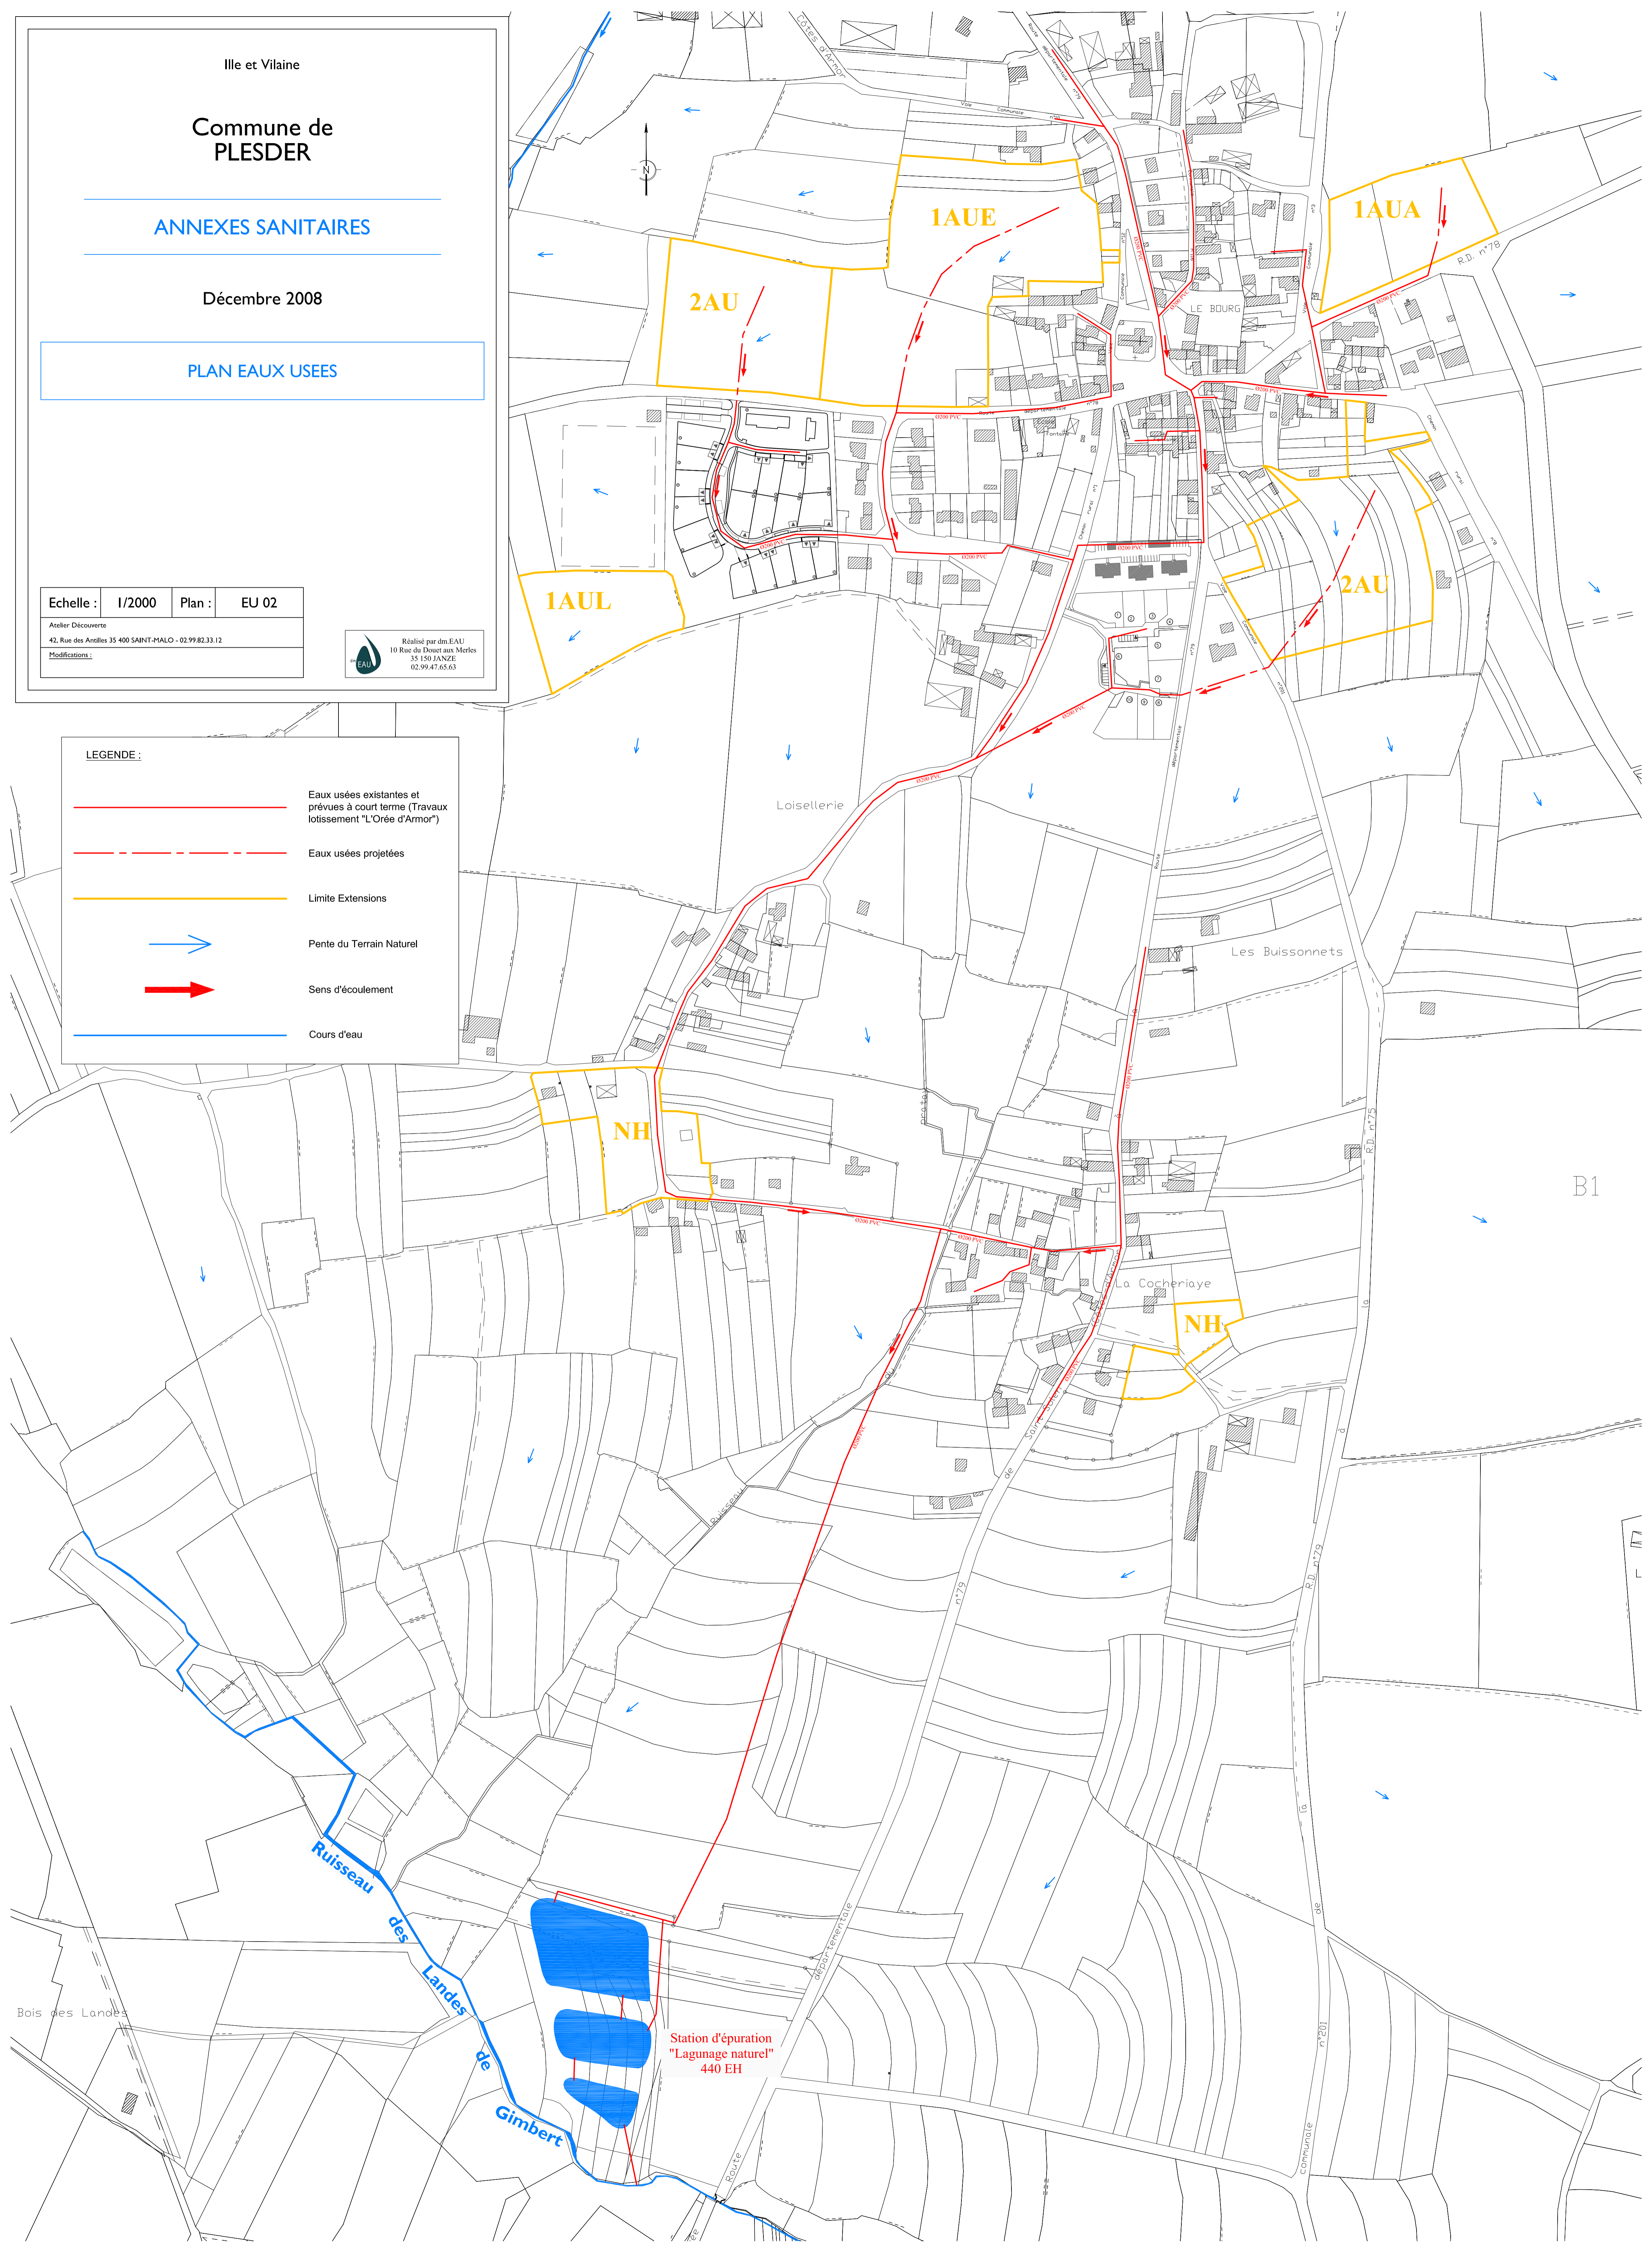

B1